


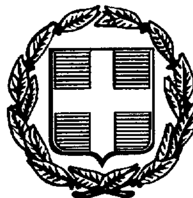

ΕΦΗΜΕΡΙΣ ΤΗΣ ΚΥΒΕΡΝΗΣΕΩΣ

ΤΗΣ ΕΛΛΗΝΙΚΗΣ ΔΗΜΟΚΡΑΤΙΑΣ

ΤΕΥΧΟΣ ΤΕΤΑΡΤΟ — Αρ. Φύλλου 876

17 Οκτωβρίου 1997

ΠΕΡΙΕΧΟΜΕΝΑ

ΑΝΑΔΑΣΩΣΕΙΣ

ΑΠΟΦΑΣΕΙΣ

ΠΟΛΕΟΔΟΜΙΑ

ΑΠΟΦΑΣΕΙΣ

ΑΝΑΔΑΣΩΣΕΙΣ

ΑΠΟΦΑΣΕΙΣ

Αριθ. 13 (1)

Κήρυξη αναδασωτέας έκτασης 1.800 τ.μ. στη θέση "Μπάρμπα Γιάννη Ράχη" περιοχή του Δήμου Βελβεντού Ν. Κοζάνης.

Ο ΔΙΕΥΘΥΝΤΗΣ ΔΑΣΩΝ Ν. ΚΟΖΑΝΗΣ

Έχοντας υπόψη:

1) Τις διατάξεις του Ν. 3200/55 περί διοικητικής αποκέντρωσης, όπου τροποποιήθηκε και συμπληρώθηκε μεταγενέστερα με το Ν.Δ. 532/70.

2. Τις διατάξεις του άρθρου 117 παρ. 3 του Συντάγματος.

3. Τις διατάξεις του Ν. 998/79 «περί προστασίας δασών κ.λ.π.» και ειδικότερα:

α. Του άρθρου 41 παρ. 1.

β. Του άρθρου 38 παρ. 1.

4. Τις διαταγές του Υπουργείου Γεωργίας:

α) 160417/1180/8.7.1980.

β) 182447 /3049/24.9.1980

5. Την ΑΠ 2523/18.8.1997 πρόταση του Δασαρχείου Κοζάνης με την οποία προτείνεται η κήρυξη της έκτασης που αναφέρεται στο θέμα ως αναδασωτέας.

6. Τις διατάξεις του Ν. 2503/30.5.1997 «Διοίκηση, οργάνωση, στελέχωση της Περιφέρειας, ρύθμιση θεμάτων για την ΤοπικήΑυτοδιοίκηση και άλλες διατάξεις».

7. Την αριθ. 460/1.9.1997 Απόφαση Περιφέρειας Δυτικής Μακεδονίας για «Υπογραφή εντολή Γ.Γ.Π.Δ.Μ.».

αποφασίζουμε:

Κηρύσσουμε αναδασωτέα με σκοπό τη διατήρηση του χαρακτήρα του δάσους και την αποκατάσταση της δασικής βλάστησης με φυσική αναγέννηση στη Δημοτική δασική έκταση 1,8 στρεμμάτων (Δάσος Μ. Πεύκης - αναδασώσεις) που κάηκε από την πυρκαγιά της 19.6.1997, δημοτική δασική έκταση εμβαδού χιλίων οκτακοσίων (1.800) τ.μ., που βρίσκεται στη θέση "Μπάρμπα Γιάννη Ράχη" περιοχή του Δήμου Βελβεντού και προσδιορίζεται από τα στοιχεία Α, Β, Γ, Δ, Ε, Ζ, Η, Α του συνημμένου τοπογραφικού διαγράμματος με κλίμακα 1:1000 του Δασαρχείου Κοζάνης και έχει όρια:

Ανατολικά: Αναδασώσεις Μ. Πεύκης.

Δυτικά: Αναδασώσεις Μ. Πεύκης.

Βόρεια: Αναδασώσεις Μ. Πεύκης.

Νότια: Θαμνοσκεπής έκταση με κέδρα

όπως φαίνεται στο συνημμένο διάγραμμα που αποτελεί αναπόσπαστο μέρος της απόφασης αυτής.

Η απόφαση αυτή να δημοσιευθεί στην εφημερίδα της Κυβερνήσεως.

Κοζάνη, 3 Οκτωβρίου 1997


Με εντολή Γ. Γ. Περιφέρειας
Ο Διευθυντής Δασών
ΝΙΚΟΛΑΟΣ Β. ΓΚΙΟΥΡΗΣ

ΔΑΣΑΡΧΕΙΟ ΚΟΖΑΝΗΣ

ΤΟΠΟΓΡΑΦΙΚΟ ΔΙΑΓΡΑΜΜΑ

Δημοτικού δάσους που κάηκε την 19-6-1997 και βρίσκεται στη θέση "Μπάρμπα Γιάννη Ράχη" του Δήμου Βελβεντού με στοιχεία Α,Β,Γ,Δ,Ε,Ζ,Η και Εμβαδόν = 1.800 τ.μ.

ΚΛΙΜΑΚΑ 1:1000

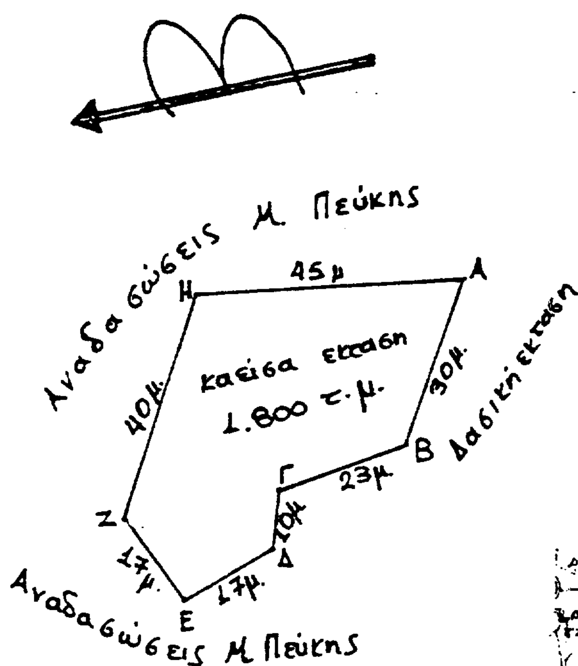

Κοζάνη 14-8-1997
Ο Συντάκτης

Παπαδημητρίου Γεώργιος
Δασολόγος



ΘΕΩΡΑΘΗΚΕ
Ο Δασάρχης

Δασολόγος

ΠΟΛΕΟΔΟΜΙΑ

ΑΠΟΦΑΣΕΙΣ

Αριθ. 30111/6281 (2)

Παράταση αναστολής χορήγησης οικοδομικών αδειών σε εντός και εκτός εγκεκριμένων ρυμοτομικών σχεδίων περιοχές των δήμων Πειραιά, Μοσχάτου, Καλλιθέας, Π. Φαλήρου, Ελληνικού, στην περιοχή "Αστέρια" του Δήμου Γλυφάδας και σε τμήμα της παραλιακής ζώνης δήμου Αλίμου και αναστολή εκτέλεσης οικοδομικών εργασιών στη παραπάνω περιοχή του δήμου Αλίμου.

Ο ΥΠΟΥΡΓΟΣ ΠΕΡΙΒΑΛΛΟΝΤΟΣ, ΧΩΡΟΤΑΞΙΑΣ ΚΑΙ ΔΗΜ. ΕΡΓΩΝ

Έχοντας υπόψη:

Τις διατάξεις των άρθρων 8 και 85Α του από 17.7.1923 Ν.Δ/τος «Περί σχεδίων πόλεων κ.λπ.» (Α' 228), όπως μεταγενέστερα τροοποποιήθηκαν και συμπληρώθηκαν.

2. Τις διατάξεις του άρθρου 99 (παρ. 3) του Ν. 1892/1990 «Για τον εκσυγχρονισμό και την ανάπτυξη και άλλες διατάξεις» (Α'101), όπως αντικαταστάθηκε με την παρ. 2 του άρθρου 7 του Ν. 2052/1992 «Μέτρα για τη αντιμετώπιση του νέφους και πολεοδομικές ρυθμίσεις» (Α' 94).

3. Τις διατάξεις του άρθρου 29Α του Ν. 1558/1985 «Κυβέρνηση και Κυβερνητικά Όργανα» (Α' 137) που προστέθηκε με το άρθρο 27 του Ν. 2081/1992 (Α' 154) και αντικαταστάθηκε με την παρ. 2α του άρθρου 1 του Ν. 2469/1997 (Α' 38).

4. Τις διατάξεις της παρ. 5 του άρθρου 12 του Ν. 1647/1986 «Οργανισμός Κτηματολογίου και Χαρτογραφήσεων Ελλάδας (ΟΚΧΕ) και άλλες σχετικές διατάξεις» (Α' 141).

5. Τις διατάξεις της παρ. 8 του άρθρου 1 του Π.Δ/τος 28/28.1.1993 «Καθορισμός αρμοδιοτήτων που διατηρούνται από τον Υπουργό και τις Περιφερειακές Υπηρεσίες διανομαρχιακού επιπέδου του Υπουργείου Περιβάλλοντος, Χωροταξίας και Δημοσίων Έργων» (Α' 9).

6. Τις 3/συν.8/14.5.1997 και 1/συν.22/1.1.1997 γνωμοδοτήσεις της Εκτελεστικής Επιτροπής του Οργανισμού Αθήνας.

7. Τα 4948/18.9.1997 και 5301/2.10.1997 έγγραφα του Οργανισμού Αθήνας.

8. Το γεγονός ότι από τις κανονιστικές διατάξεις αυτής της απόφασης δεν προκαλείται δαπάνη σε βάρος του κρατικού προϋπολογισμού και των οικείων Ο.Τ.Α., αποφασίζουμε:

1. Παρατείνεται για έξι (6) ακόμη μήνες η αναστολή χορήγησης οικοδομικών αδειών σε εντός και εκτός εγκεκριμένων ρυμοτομικών σχεδίων περιοχές των δήμων Πειραιά, Μοσχάτου, Καλλιθέας, Π. Φαλήρου, Ελληνικού, στην περιοχή "Αστέρια" του Δήμου Γλυφάδας καθώς και σε τμήμα της παραλιακής ζώνης δήμου Αλίμου, στις οποίες είχε επιβληθεί αναστολή με τις 70486/2850/ 10.5.1996 (Δ' 524) και 16166/3356/23.5.1997 (Δ' 495) αποφάσεις του Υπουργού Περιβάλλοντος, Χωροταξίας και Δημοσίων Έργων, όπως οι περιοχές φαίνονται περικλειόμενες με μπλε γραμμή στα έξι (6) σχετικά πρωτότυπα διαγράμματα σε κλίμακα 1:5000, που θεωρήθηκαν από τον προϊστάμενο της Διεύθυνσης Τοπογραφικών Εφαρμογών με την 30111/1997 πράξη του και που αντίτυπά τους σε φωτοσμίκρυνση δημοσιεύονται με την παρούσα απόφαση.

2. Αναστέλλεται για έξι (6) μήνες η εκτέλεση οικοδομικών εργασιών στο τμήμα της παραλιακής ζώνης του δήμου Αλίμου.

3. Της αναστολής εξαιρούνται άδειες επισκευών και διαρρυθμίσεων των νομίμως υφισταμένων κτισμάτων χωρίς αλλαγή περιγράμματος και χωρίς αύξηση του όγκου και του συντελεστή δόμησης.

4. Η ισχύς της παρούσας απόφασης αρχίζει από τη δημοσίευσή της στην Εφημερίδα της Κυβερνήσεως.


Η παρούσα να δημοσιευθεί στην Εφημερίδα της Κυβερνήσεως.

Αθήνα, 10 Οκτωβρίου 1997


Ο ΥΠΟΥΡΓΟΣ

ΚΩΝΣΤΑΝΤΙΝΟΣ ΛΑΛΙΩΤΗΣ

ΔΕΚΑΝΟΠΕΔΙΟΝ - ΑΘΗΝΩΝ 1:5000
96
6
ΥΠΟΥΡΓΕΙΟ
ΠΕΡΙΒΑΛΛΟΝΤΟΣ ΧΩΡΟΤΑΞΙΑΣ & ΔΗΜΟΣΙΩΝ ΕΡΓΩΝ
Ε Λ Λ Η Ν Ι Κ Ο Ν
4
Γ Λ Υ
ΥΠΟΥΡΓΕΙΟ
ΠΕΡΙΒΑΛΛΟΝΤΟΣ ΧΩΡΟΤΑΞΙΑΣ & ΔΗΜ. ΕΡΓΩΝ
ΣΥΝΟΔΕΥΕΙ ΤΗΝ ΥΠ' ΑΡΙΘ. Ε.30111/97 ΑΠΟΦΑΣΗ
ΠΕΡΙ
ΑΘΗΝΑ 10 Οκτωβρίου 1997
ο Δ/ντής
Γ. ΑΠΟΣΤΟΛΑΤΟΣ
Αρ. Φ. 330/97
εχ. 6
ΥΠΟΥΡΓΕΙΟ
ΧΩΡΟΤΑΞΙΑΣ ΟΙΚΙΣΜΟΥ & ΠΕΡΙΒΑΛΛΟΝΤΟΣ

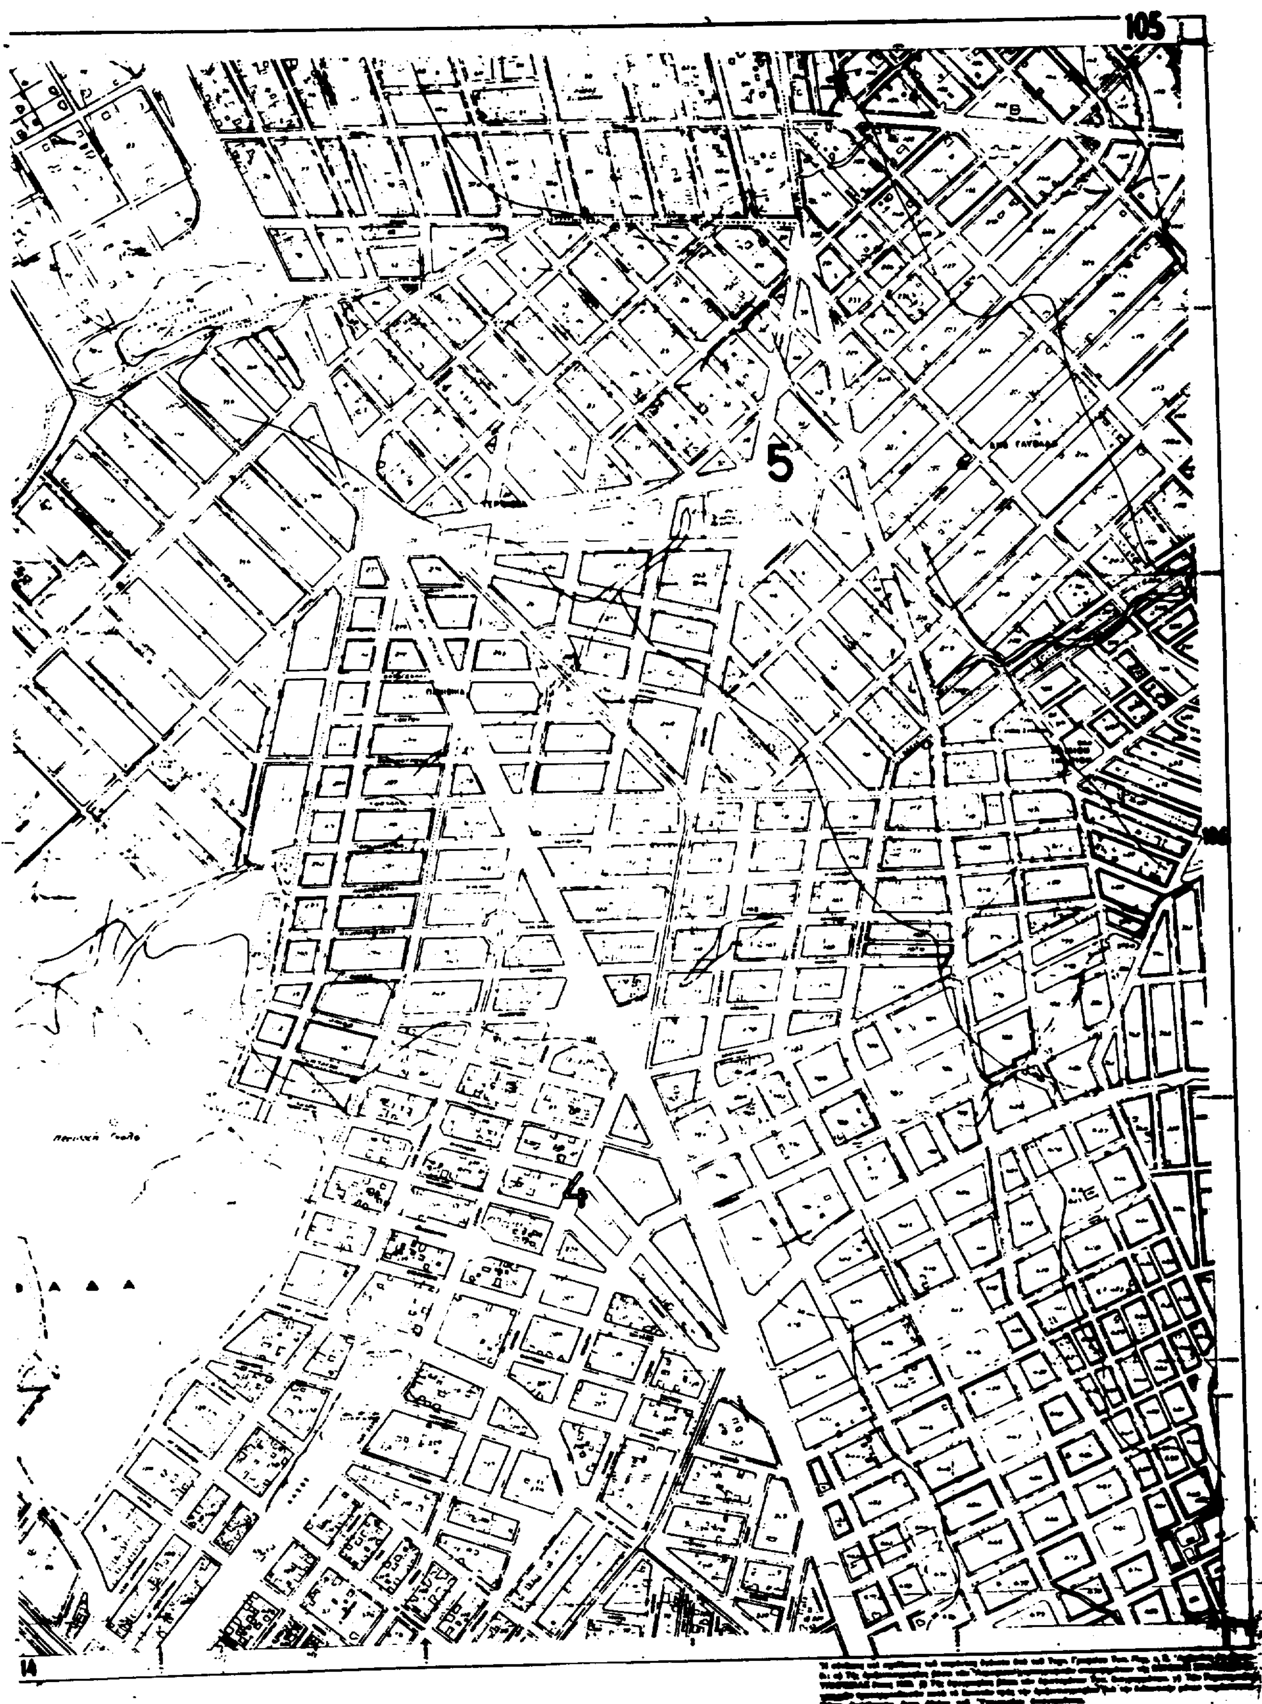
105
5
4
14


ΛΕΚΑΝΟΠΕΔΙΟΝ - ΑΘΗΝΩΝ 1:5000
25
Σ Α Ρ Ω Ν Ι Κ Ο

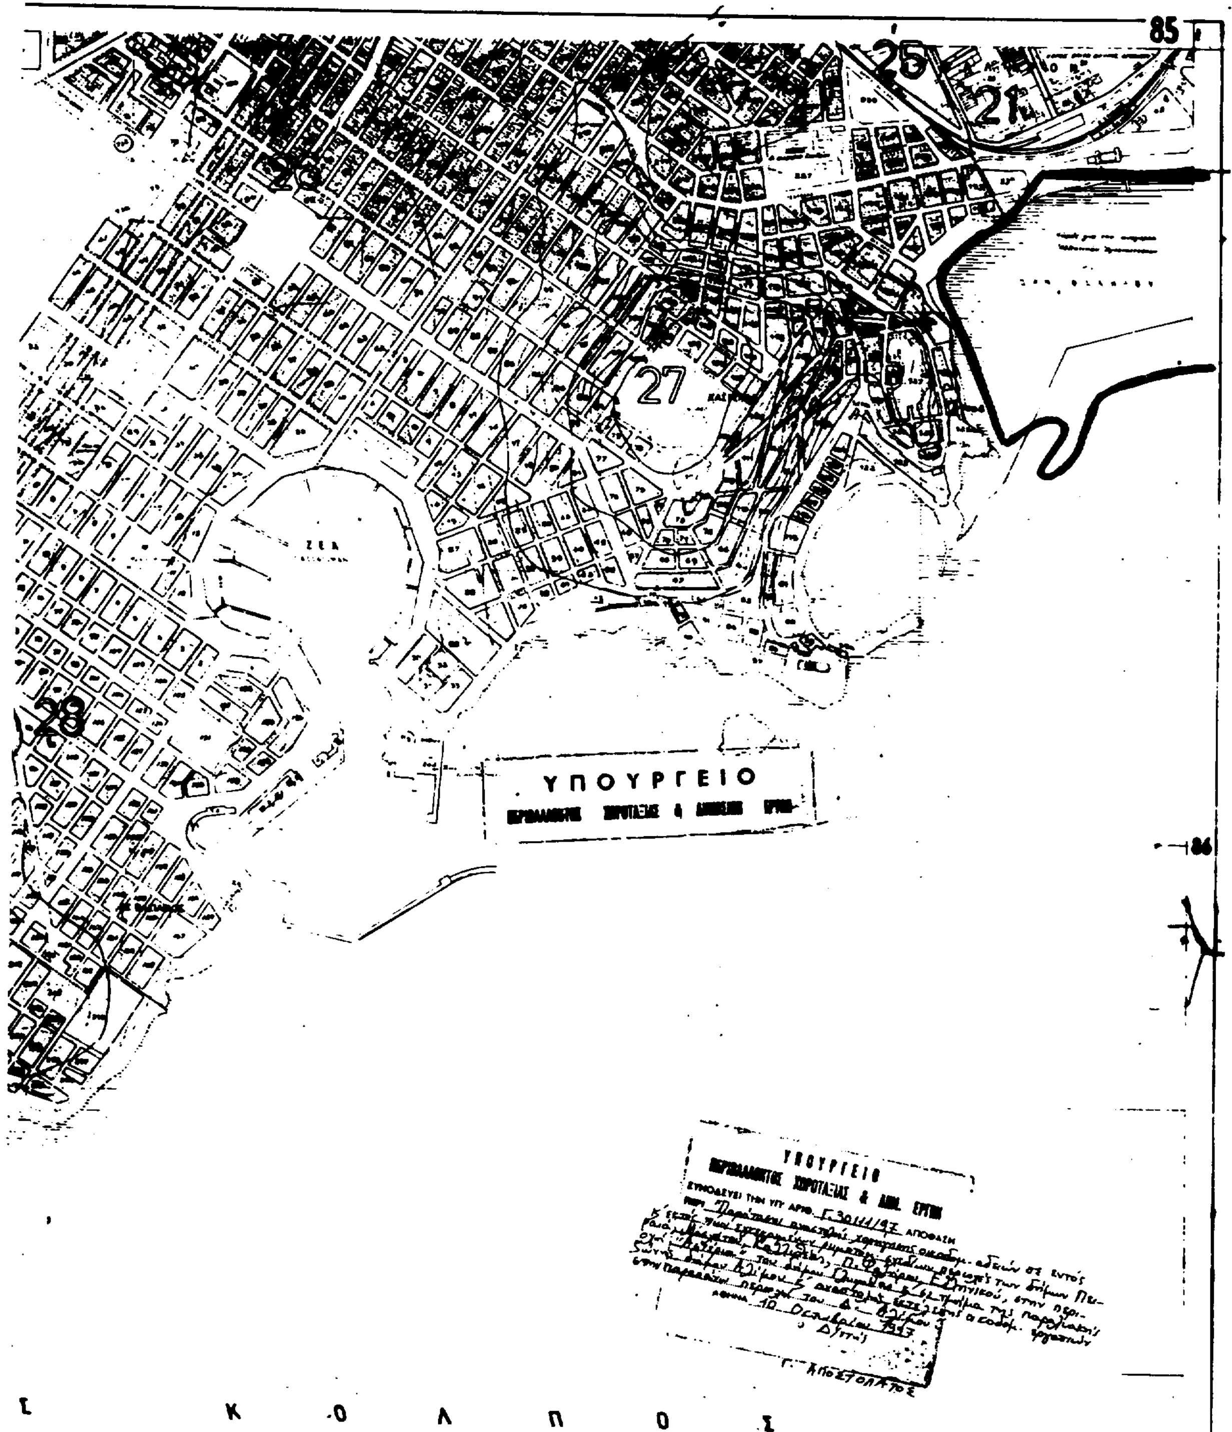

Αρ. Φ. 330/97
σχ. 6

ΛΕΚΑΝΟΠΕΔΙΟΝ - ΑΘΗΝΩΝ 1:5000






113

123

ΥΠΟΥΡΓΕΙΟ
ΧΩΡΟΤΑΞΙΑΣ ΟΙΚΙΣΜΟΥ & ΠΕΡΙΒΑΛΛΟΝΤΟΣ

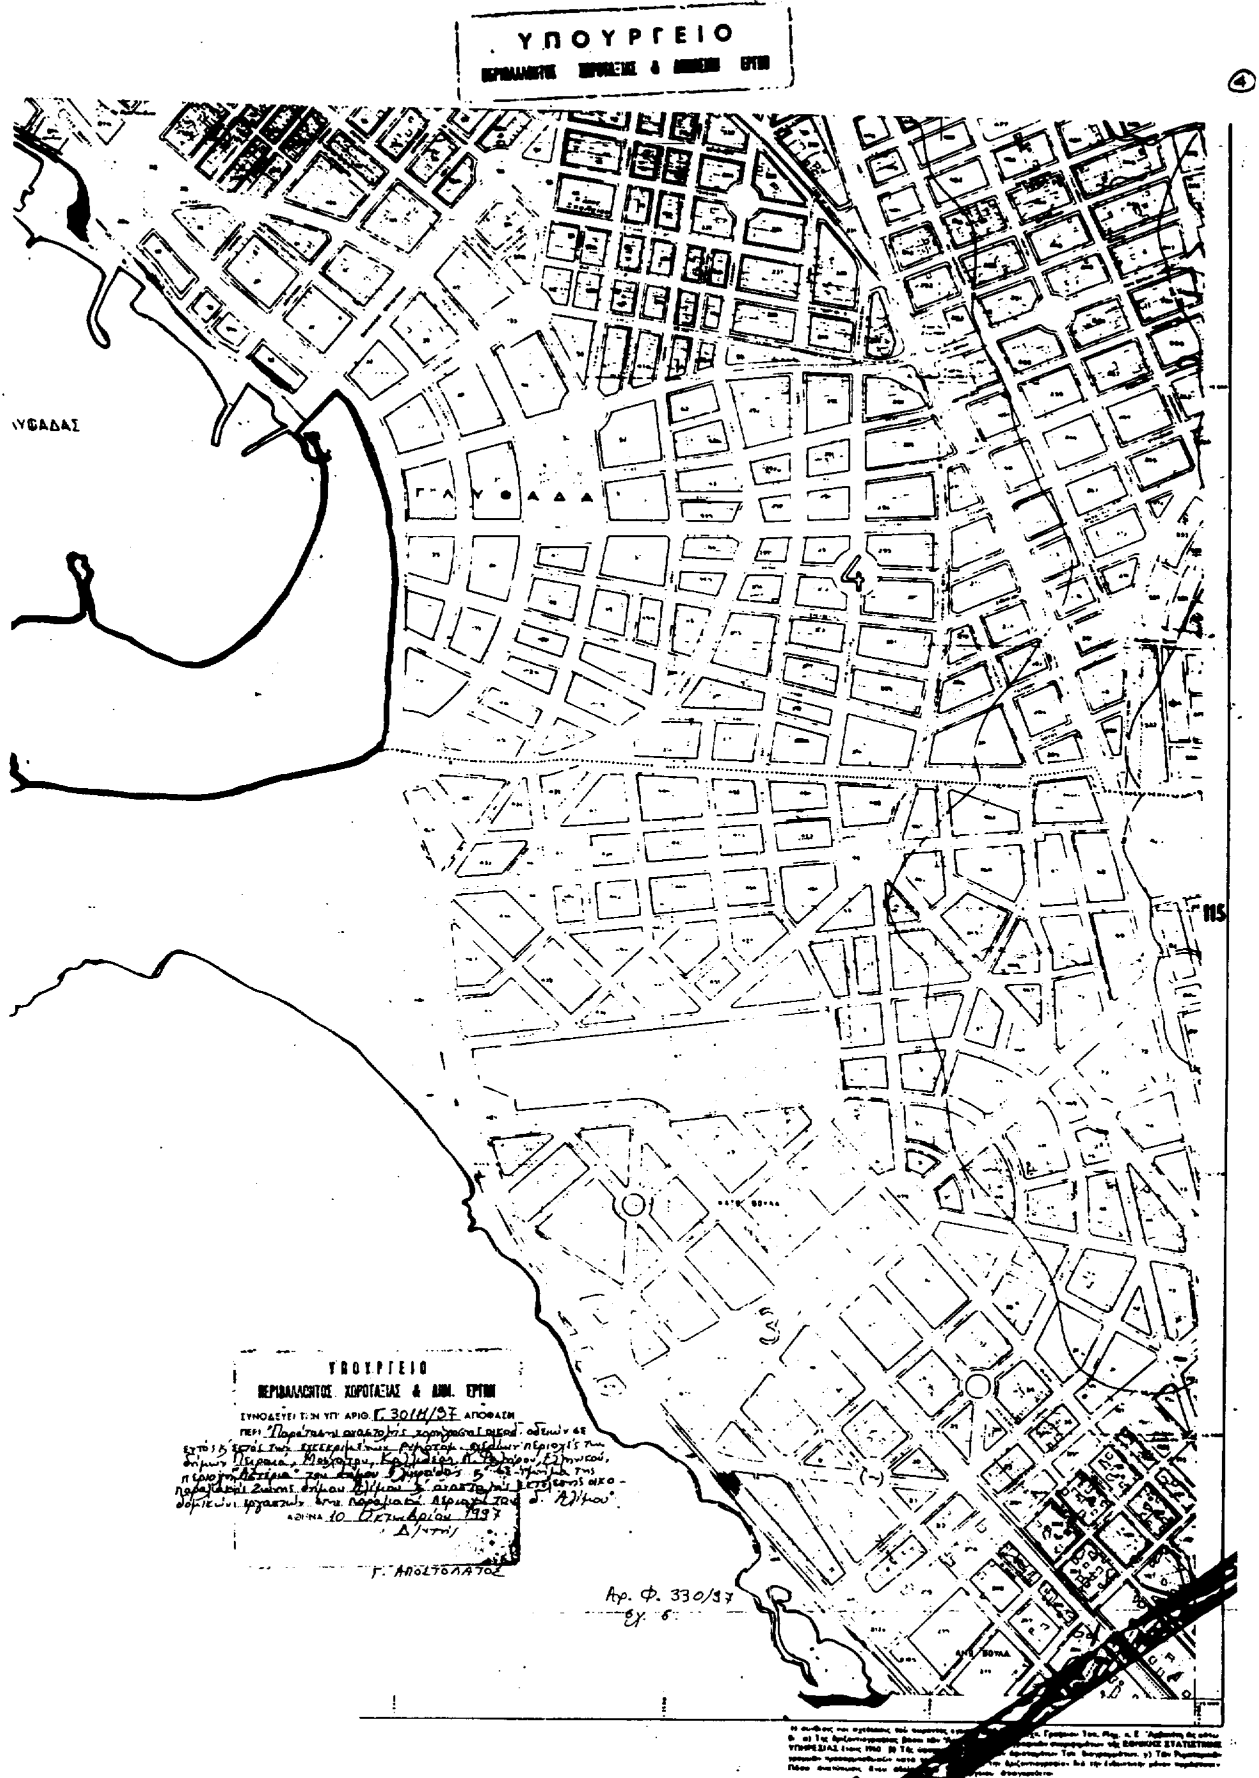

ΥΠΟΥΡΓΕΙΟ
④
ΓΛΥΦΑΔΑ
ΥΠΟΥΡΓΕΙΟ
ΠΕΡΙΒΑΛΛΟΝΤΟΣ ΧΩΡΟΤΑΞΙΑΣ & ΔΗΜ. ΕΡΓΩΝ
ΣΥΝΟΔΕΥΕΙ ΤΗΝ ΥΠ' ΑΡΙΘ. Γ 3011/97 ΑΠΟΦΑΣΗ
ΠΕΡΙ
ΑΘΗΝΑ 10 Οκτωβρίου 1997
Δ/ντής
Γ. ΑΠΟΣΤΟΛΑΤΟΣ
Αρ. Φ. 330/97
εχ. 6


ΛΕΚΑΝΟΠΕΔΙΟΝ - ΑΘΗΝΩΝ 1:5000
13
8
6
95
Ε Λ Λ Η Ν Ι Κ Ο Ν

96
97
9
ΥΠΟΥΡΓΕΙΟ
ΠΕΡΙΒΑΛΛΟΝΤΟΣ ΧΩΡΟΤΑΞΙΑΣ & ΔΗΜΟΣΙΩΝ ΕΡΓΩΝ
ΑΡΓΥΡΟΥΠΟΛΙΣ
7
ΥΠΟΥΡΓΕΙΟ
ΠΕΡΙΒΑΛΛΟΝΤΟΣ ΧΩΡΟΤΑΞΙΑΣ & ΔΗΜ. ΕΡΓΩΝ
ΣΥΝΟΔΕΥΕΙ ΤΗΝ ΥΠ' ΑΡΙΘ. Γ 30111/97 ΑΠΟΦΑΣΗ
ΠΕΡΙ "Παράτασης αναστολής χορήγησης οικοδ. αδειών σε εντός κ' εκτός των εγκεκριμ. ρυμοτ. σχεδίων περιοχές των Δήμων Πειραιά, Μοσχάτου, Καλλιθέας, Π. Φαλήρου, Ελληνικού, Ορισμός "Αστέρια του Δ. Γλυφάδας κ' σε τμήμα παραλιακής ζώνης του Δ. Αλίμου κ' αναστολής εκτέλεσης οικοδομ. εργασιών στην παραπάνω περιοχή του Δ. Αλίμου."
ΑΘΗΝΑ 10 Οκτωβρίου 1997
Ο Δ/ντής
Γ. ΑΠΟΣΤΟΛΑΤΟΣ
97
Αρ. Φ. 330/97
6χ-6
5
6
ΣΟΥΡΜΕΝΑ
105


ΙΠΠΟΔΡΟΜΟΣ
ΜΟΣΧΑΤΟ
Ν. ΦΑΛΗΡΟ

ΥΠΟΥΡΓΕΙΟ
ΧΩΡΟΤΑΞΙΑΣ ΟΙΚΙΣΜΟΥ & ΠΕΡΙΒΑΛΛΟΝΤΟΣ

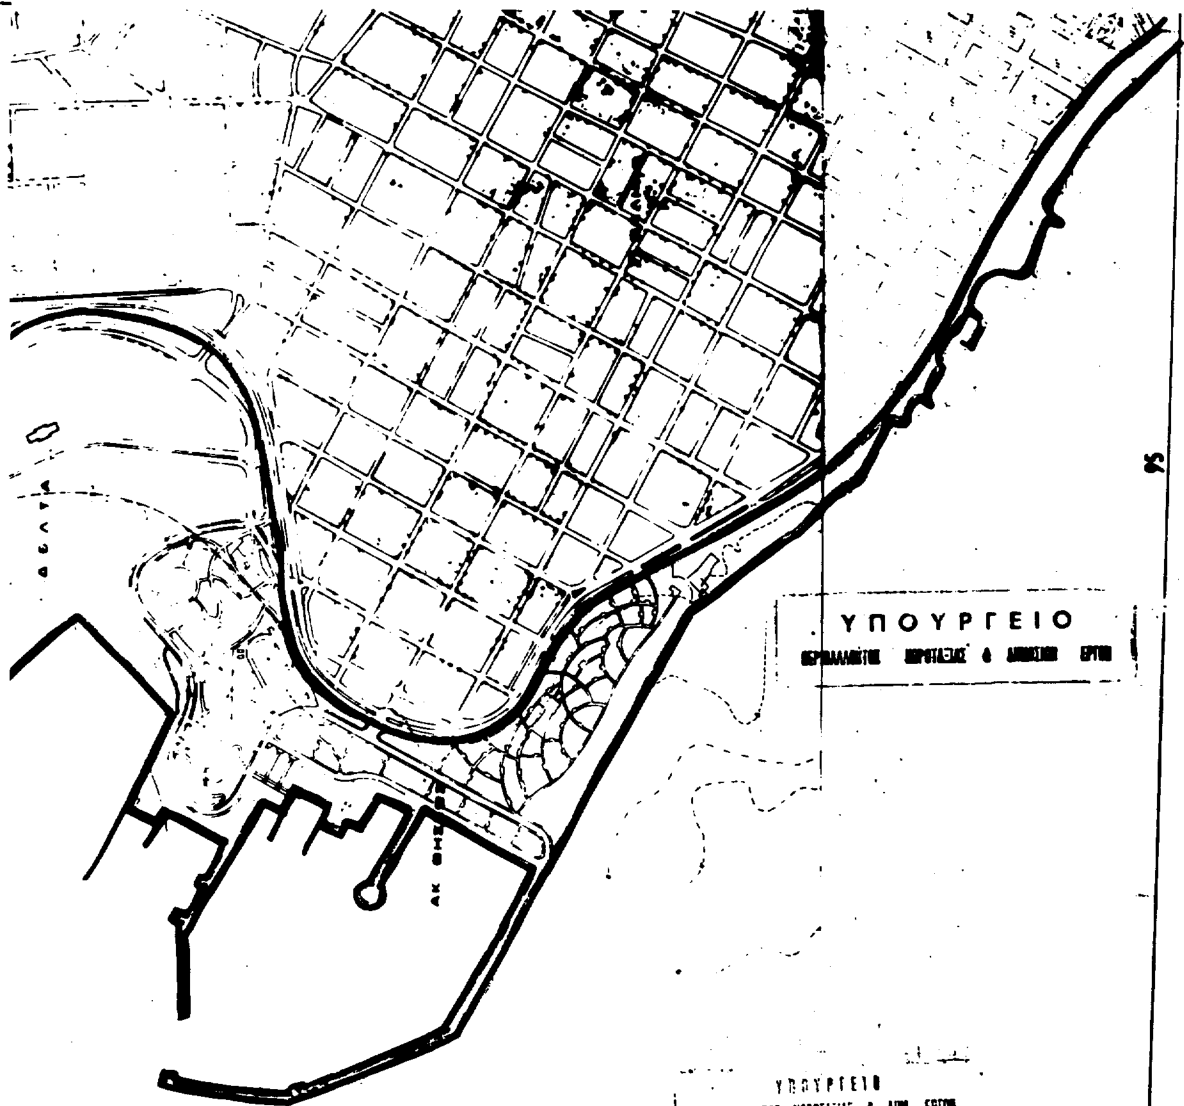

ΥΠΟΥΡΓΕΙΟ
ΠΕΡΙΒΑΛΛΟΝΤΟΣ ΧΩΡΟΤΑΞΙΑΣ & ΔΗΜ. ΕΡΓΩΝ
ΣΥΝΟΔΕΥΕΙ ΤΗΝ ΥΠ' ΑΡΙΘ. Γ. 30141/97 ΑΠΟΦΑΣΗ
ΠΕΡΙ [illegible]
ΑΘΗΝΑ 10 Οκτωβρίου 1997
Δ/ντής
Γ. ΑΠΟΣΤΟΛΑΤΟΣ

ΟΡΜΟΣ ΦΑΛΗΡΟΥ


Αρ. Φ. 330/97
εξ. 6

ΛΕΚΑΝΟΠΕΔΙΟΝ - ΑΘΗΝΩΝ 1:5000

8

94

ΥΠΟΥΡΓΕΙΟ
ΧΩΡΟΤΑΞΙΑΣ ΟΙΚΙΣΜΟΥ & ΠΕΡΙΒΑΛΛΟΝΤΟΣ

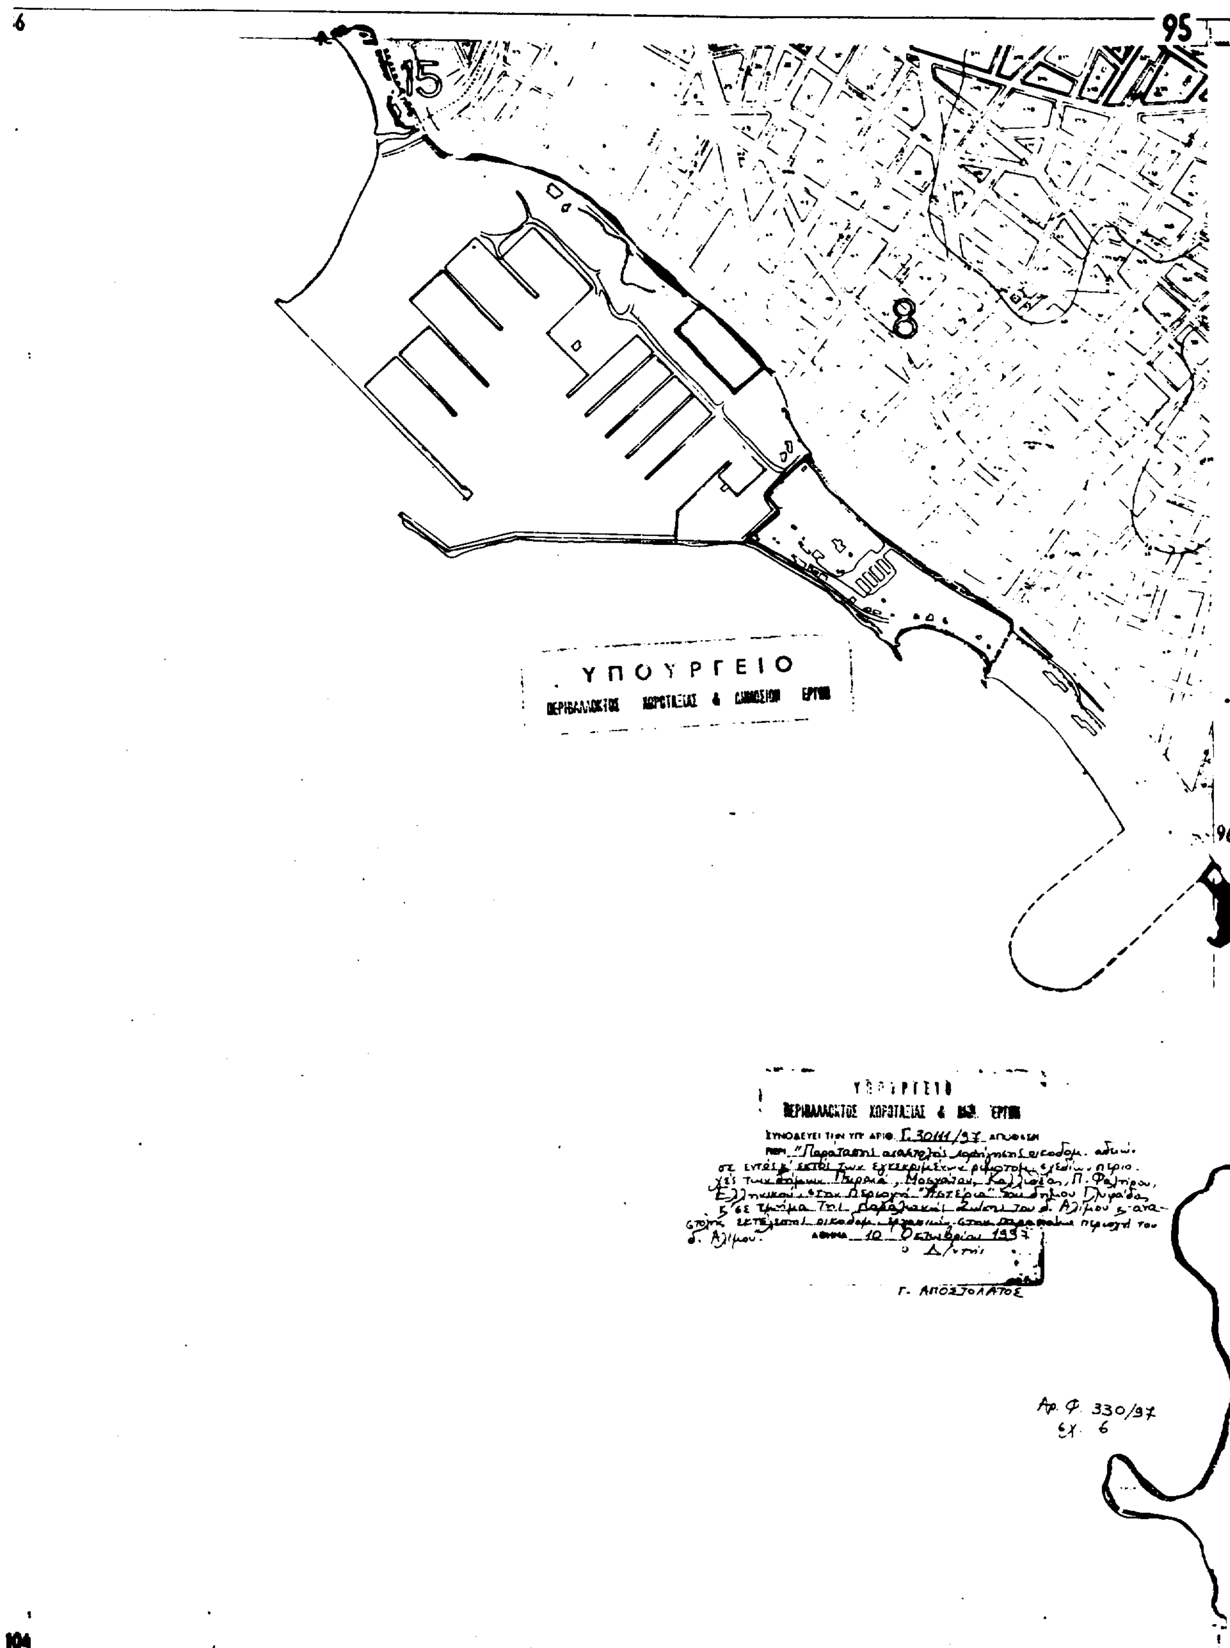
6
95
15
8
96
104
ΥΠΟΥΡΓΕΙΟ
ΣΥΝΟΔΕΥΕΙ ΤΗΝ ΥΠ' ΑΡΙΘ. Γ.30111/97 ΑΠΟΦΑΣΗ
ΑΘΗΝΑ 10 Οκτωβρίου 1997
Ο Δ/ντής
Γ. ΑΠΟΣΤΟΛΑΤΟΣ
Αρ. Φ. 330/97
εχ. 6

Αριθ. 30618/6299 (3)
Αναστολή έκδοσης οικοδομικών αδειών στην εντός του εγκεκριμένου σχεδίου περιοχή του δήμου Αθηναίων (Ν. Αττικής".

Ο ΥΠΟΥΡΓΟΣ
ΠΕΡΙΒΑΛΛΟΝΤΟΣ, ΧΩΡΟΤΑΞΙΑΣ ΚΑΙ ΔΗΜ. ΕΡΓΩΝ

Έχοντας υπόψη:
Τις διατάξεις των άρθρων 8 και 85Α του από 17.7.1923 Ν.Δ/τος «Περί σχεδίων πόλεων κ.λπ.» (Α' 228), όπως μεταγενέστερα τροποποιήθηκαν και συμπληρώθηκαν.

2.. Τις διατάξεις του άρθρου 4. (παρ. 1) του Ν. 1577/1985 «Γενικός Οικοδομικός Κανονισμός».

3. Τις διατάξειςτου άρθρου 12 (παρ. 5) του Ν. 1647/1986 «Οργανισμός Κτηματολογίου και Χαρτογραφήσεων Ελλάδας (ΟΚΧΕ) και άλλες σχετικές διατάξεις» (Α' 141).

4. Τις διατάξεις της παρ. 8 του άρθρου 1 του Π.Δ/τος 28/28.1.1993 «Καθορισμός αρμοδιοτήτων που διατηρούνται από τον Υπουργό και τις Περιφερειακές Υπηρεσίες διανομαρχιακού επιπέδου του Υπουργείου Περιβάλλοντος, Χωροταξίας και Δημοσίων Έργων» (Α' 9).

5. Τις διατάξεις του άρθρου 29Α του Ν. 1558/1985 «Κυβέρνηση και Κυβερνητικά Όργανα» (Α' 137) που προστέθηκε με το άρθρο 27 του Ν. 2081/1992 (Α' 154) και αντικαταστάθηκε με την παρ. 2α του άρθρου 1 του Ν. 2469/1997 (Α' 38).

6. Το 161/1997 υπηρεσιακό σημείωμα της Διεύθυνσης Πολεοδομικού Σχεδιασμού, τμήμα παραδοσιακών Οικισμών.

7. Το γεγονός ότι από τις κανονιστικές διατάξεις αυτής της απόφασης δεν προκαλείται δαπάνη σε βάρος του κρατικού προϋπολογισμού και του οικείου Ο.Τ.Α., αποφασίζουμε:

1. Αναστέλλεται για έξι (6) μήνες η χορήγηση οικοδομικών αδειών στις εντός του εγκεκριμένου ρυμοτομικού σχεδίου περιοχές Μεταξουργείου και Ψυρρή του δήμου Αθηναίων στις οποίες είχε επιβληθεί αναστολή με τις 57297/2211/1995 (Δ' 222), 66245/2099/1996 (Δ' 369) και 10277/ 1947/16.4.1997 (Δ' 306) αποφάσεις του Υπουργού Περιβάλλοντος, Χωροταξίας και Δημοσίων Έργων, όπως φαίνονται να περικλείονται με μπλε γραμμή στα σχετικά πρωτότυπα διαγράμματα σε κλίμακα 1:5000, που συνοδεύουν τις παραπάνω αποφάσεις.

2. Η ισχύς της παρούσας απόφασης αρχίζει από τη δημοσίευσή της στην Εφημερίδα της Κυβερνήσεως.

Η παρούσα να δημοσιευθεί στην Εφημερίδα της Κυβερνήσεως.

Αθήνα, 13 Οκτωβρίου 1997

Ο ΥΠΟΥΡΓΟΣ
ΚΩΝΣΤΑΝΤΙΝΟΣ ΛΑΛΙΩΤΗΣ

ΑΠΟ ΤΟ ΕΘΝΙΚΟ ΤΥΠΟΓΡΑΦΕΙΟ